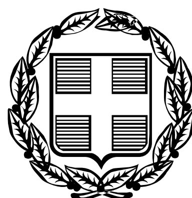


ΕΦΗΜΕΡΙΣ ΤΗΣ ΚΥΒΕΡΝΗΣΕΩΣ

ΤΗΣ ΕΛΛΗΝΙΚΗΣ ΔΗΜΟΚΡΑΤΙΑΣ

ΤΕΥΧΟΣ ΤΕΤΑΡΤΟ **Αρ. Φύλλου 87**

13 Φεβρουαρίου 2006

ΠΕΡΙΕΧΟΜΕΝΑ

ΑΠΟΦΑΣΕΙΣ

Αριθ. 4469π.ε. (1)

Επικύρωση καθορισμού οριογραμμών κεντρικού υδατορέματος Δ.Δ. Παλαιοχωρίου, Δήμου Παγγαίου, Νομού Καβάλας.

Ο ΓΕΝΙΚΟΣ ΓΡΑΜΜΑΤΕΑΣ ΠΕΡΙΦΕΡΕΙΑΣ
ΑΝΑΤΟΛΙΚΗΣ ΜΑΚΕΔΟΝΙΑΣ-ΘΡΑΚΗΣ

Έχοντας υπόψη:

1. Τις διατάξεις του άρθρου 5 του ν. 3010/2002 (ΦΕΚ 91/Α) με το οποίο ρυθμίζονται θέματα καθορισμού οριογραμμών ρεμάτων.

2. Τις διατάξεις του άρθρου 5 του ν. 3010/2002 (ΦΕΚ 91/Α), παράγραφος 3β, με την οποία ορίζεται ότι η επικύρωση του καθορισμού των οριογραμμών γίνεται με απόφαση του Γενικού Γραμματέα της οικείας Περιφέρειας.

3. Τις ισχύουσες διατάξεις της Πολεοδομικής Νομοθεσίας (δόμηση παρά τα ρέματα).

4. Τις διατάξεις του ν. 2503/97 (ΦΕΚ 107 Α΄) «Διοίκηση, οργάνωση, στελέχωση της Περιφέρειας κλπ».

5. Την υπ' αριθμ. 1096/27.3.2003 (ΦΕΚ 393Β/4.4.2003) απόφαση του Γενικού Γραμματέα περιφέρειας Α.Μ.-Θ. «Μεταβίβαση αρμοδιοτήτων σε προϊσταμένους Δ/νσεων και Τμημάτων της Π.Α.Μ.-Θ.».

6. Το υπ' αριθμ. 07/4190/6.10.2005 έγγραφο της Δ/νσης Τεχνικών Υπηρεσιών, Νομαρχιακού Διαμερίσματος Καβάλας, με το οποίο διαβιβάσθηκε στην Δ/νση ΠΕ.ΧΩ. Περιφέρειας Α.Μ.-Θ. ελεγμένη και θεωρημένη, η υδραυλική μελέτη για την οριοθέτηση του ρέματος του θέματος.

7. Την υπ' αριθμ. 168/2005 απόφαση του Δημοτικού Συμβουλίου του Δ. Παγγαίου η οποία περιλαμβάνεται στο πρακτικό της 8/23.9.2005 Συνεδριάσεως του Δ.Σ., με την οποία αποφασίζει ομόφωνα για την έγκριση της μελέτης καθορισμού των οριογραμμών του κεντρικού χειμάρρου του Δ.Δ.-Παλαιοχωρίου.

8. Την υδραυλική μελέτη, που συνέταξε η μελετήτρια Ερατώ Μαλλίδου, Πολιτικός Μηχανικός, για την οριοθέτηση του ρέματος του θέματος καθώς και το τοπογραφικό διάγραμμα του οικοπέδου (αριθμός σχεδίου Ο.1 κλίμακας 1:200) που τη συνοδεύει στο οποίο αποτυπώνεται με μπλε γραμμή το όρο πλημμύρας ΙΟΟετίας σε διευθετημένη όχθη, με μωβ γραμμή που αποτυπώνεται από τα σημεία Α,1, Α,2,.....,Α,9 Δ,1 Δ,2,.....Δ,9 το όριο πλημμύρας 100ετίας σε φυσική όχθη, και με κόκκινη γραμμή που αποτυπώνεται από τα σημεία Ρ1, Ρ2, Ρ3.........Ρ11, Ρ12, Ρ13 η προτεινόμενη γραμμή οριοθέτησης (η οποία συνορεύει με το ΟΤ 58) όπως ελέγχθηκαν και θεωρήθηκαν από τη Δ/νση Τεχνικών Υπηρεσιών του Νομαρχιακού Διαμερίσματος Καβάλας και από τα οποία προκύπτει ότι οι προτεινόμενες οριογραμμές ανταποκρίνονται σε πλημμυρική παροχή για περίοδο αναφοράς Τ= 100 έτη, αποφασίζουμε:

Επικυρώνουμε τις καθορισθείσες οριογραμμές του κεντρικού- χειμάρρου του Δ.Δ. Παλαιοχωρίου του Δήμου Παγγαίου και συγκεκριμένα του τμήματος που διέρχεται από τα όρια του οικοπέδου του Θεόδωρου Μαυρίδη, στο οικοδομικό τετράγωνο 58 του οικισμού Παλαιοχωρίου, οι οποίες αποτυπώνονται με κόκκινη γραμμή, στο τοπογραφικό διάγραμμα κλίμακας 1:200 (αρ. σχεδίου 0.1), όπως αυτό ελέγχθηκε και θεωρήθηκε από τη Δ/νση Τεχνικών Υπηρεσιών του Νομαρχιακού Διαμερίσματος Καβάλας.

Από τις διατάξεις της παρούσας δεν προκύπτουν δαπάνες, οι οποίες βαρύνουν τον κρατικό προϋπολογισμό.

Η ισχύς της παρούσας αρχίζει από την ανωτέρω δημοσίευση.


Η απόφαση αυτή μαζί με το συνημμένο διάγραμμα να δημοσιευθεί στην Εφημερίδα της Κυβερνήσεως.

Κομοτηνή, 10 Ιανουαρίου 2006


Με εντολή Γενικού Γραμματέα Περιφέρειας
Η Προϊσταμένη Διεύθυνσης
ΑΛΕΞΑΝΔΡΑ ΠΑΣΣΟΠΟΥΛΟΥ


ΣΥΝΤΕΤΑΓΜΕΝΕΣ ΚΟΡΥΦΩΝ ΣΤΗ ΓΡΑΜΜΗ ΤΗΣ ΦΥΣΙΚΗΣ ΟΧΘΗΣ		
Α/Α	Χ	Ψ
Α,1	966.04	-313.56
Δ,1	960.04	-313.56
Α,2	966.04	-332.03
Δ,2	960.04	-330.32
Α,3	957.02	-346.62
Δ,3	953.03	-341.63
Α,4	935.66	-353.74
Δ,4	932.05	-348.61
Α,5	929.43	-361.70
Δ,5	923.04	-360.12
Α,6	933.62	-384.47
Δ,6	927.88	-386.45
Α,7	945.47	-406.99
Δ,7	939.19	-407.95
Α,8	944.24	-413.70
Δ,8	938.43	-412.10
Α,9	941.72	-420.46
Δ,9	936.49	-417.30

Α/Α	Χ	Ψ
P1	961.11	-420.83
P2	960.10	-414.33
P3	958.96	-414.52
P4	947.95	-393.19
P5	946.69	-390.62
P6	942.28	-390.15
P7	936.05	-379.36
P8	935.17	-374.33
P9	934.07	-359.47
P10	936.06	-359.24
P11	960.74	-353.28
P12	972.14	-345.41
P13	973.79	-340.43

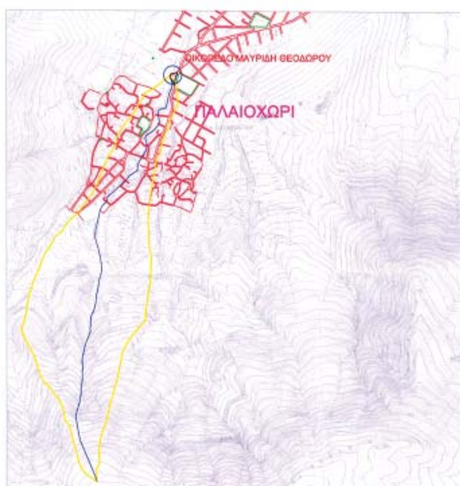


ΤΟΠΟΓΡΑΦΙΚΟ ΔΙΑΓΡΑΜΜΑ ΕΥΡΥΤΕΡΗΣ ΠΕΡΙΟΧΗΣ

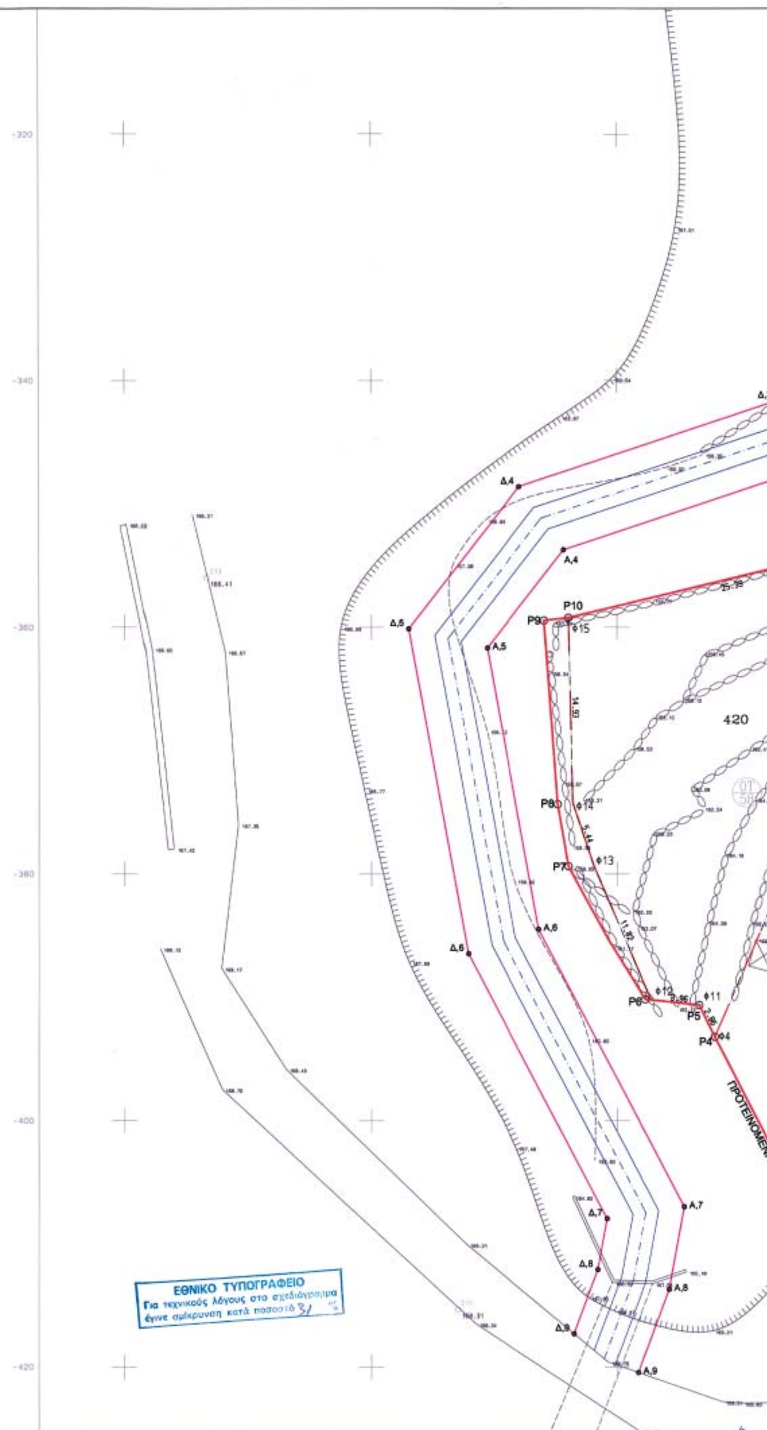

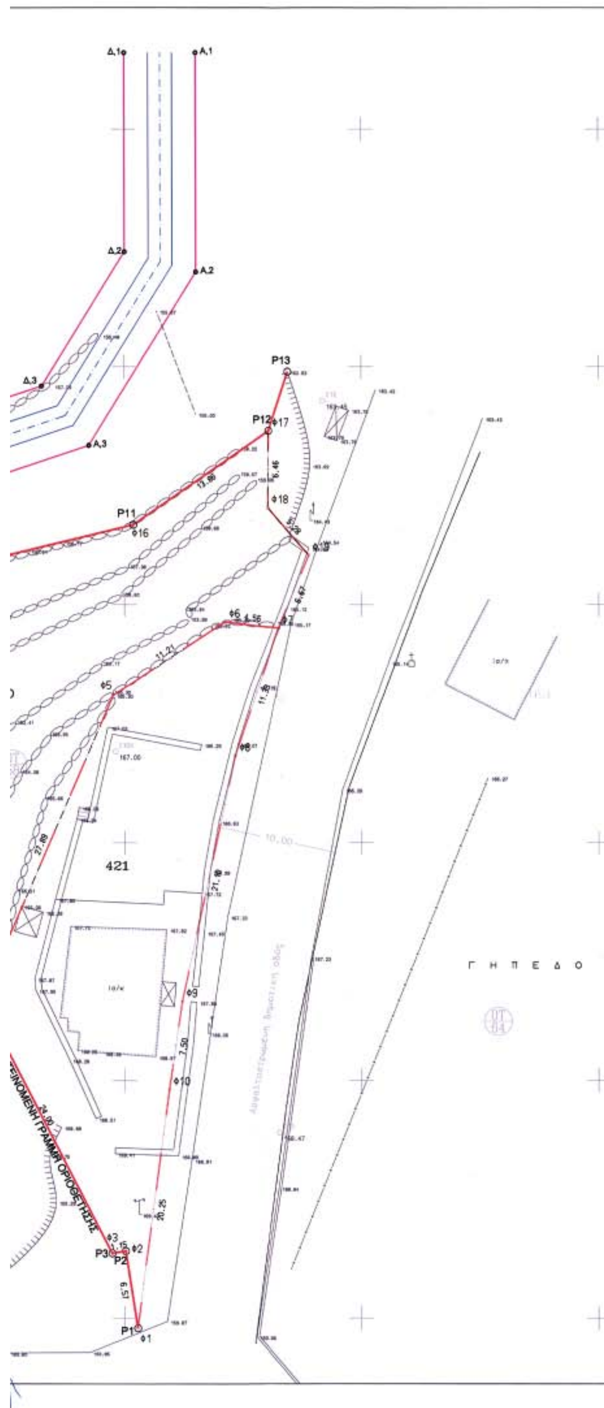

ΥΠΟΜΝΗΜΑ

- ΟΡΙΟ ΠΛΗΜΜΥΡΑΣ 100ΕΤΙΑΣ ΣΕ ΦΥΣΙΚΗ ΟΧΘΗ
- ΟΡΙΟ ΠΛΗΜΜΥΡΑΣ 100ΕΤΙΑΣ ΣΕ ΔΙΕΥΘΕΤΗΜΕΝΗ ΟΧΘΗ
- ΠΡΟΤΕΙΝΟΜΕΝΗ ΓΡΑΜΜΗ ΟΡΙΟΘΕΤΗΣΗΣ
- ΟΡΙΑ ΟΙΚΟΠΕΔΟΥ ΜΑΥΡΙΔΗ
- ΑΞΟΝΑΣ ΧΕΙΜΑΡΡΟΥ
- ΛΕΚΑΝΗ ΑΠΟΡΡΟΗΣ

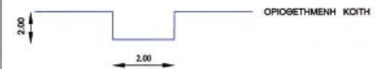

ΓΕΩΜΕΤΡΙΚΑ ΣΤΟΙΧΕΙΑ ΧΕΙΜΜΑΡΡΟΥ ΠΑΛΑΙΟΧΩΡΙΟΥ

ΣΗΜΕΙΟ ΑΝΑΦΟΡΑΣ	ΕΜΒΑΔΟΝ ΛΕΚΑΝΗΣ	ΜΗΚΟΣ ΚΟΙΤΗΣ	ΥΔΡΟΚΡΙΤΗΣ			ΥΨΟΜΕΤΡΑ				ΜΕΣΗ ΚΛΙΣΗ
			ΜΗΚΟΣ	ΣΥΝΤΕΛΕΣΤΗΣ ΜΟΡΦΗΣ	[illegible]	ΜΕΓΙΣΤΟ	[illegible]	[illegible]	ΕΛΑΧΙΣΤΟ	
	m2	m	m			m	m	m	m	%
ΟΙΚΟΠΕΔΟ ΜΑΥΡΙΔΟΥ	847.880	2.379	5.194	0.647	0.999	681.80	431.28	341.00	162.63	18.69%

ΥΔΡΟΛΟΓΙΚΑ ΣΤΟΙΧΕΙΑ ΡΕΜΑΤΟΣ ΠΑΛΑΙΟΧΩΡΙΟΥ

ΣΗΜΕΙΟ ΑΝΑΦΟΡΑΣ	[illegible]	[illegible]	ΧΡΟΝΟΣ ΣΥΓΚΕΝΤΡΩΣΗΣ			ΕΝΤΑΣΗ ΒΡΟΧΗΣ			ΠΑΡΟΧΗ (m³/s)				
			[illegible]	[illegible]	[illegible]	[illegible]	[illegible]	[illegible]	[illegible]	[illegible]	[illegible]	[illegible]	[illegible]
	T		h	h	h	mm/h	mm/h	mm/h	[illegible]	[illegible]	[illegible]		
ΟΙΚΟΠΕΔΟ ΜΑΥΡΙΔΟΥ	100	0.5	0.26	0.38	0.47	177.94	154.73	120.87	21.09	18.06	19.08	16.1	14.3

ΕΛΛΗΝΙΚΗ ΔΗΜΟΚΡΑΤΙΑ
ΝΟΜΑΡΧΙΑΚΗ ΑΥΤΟΔΙΟΙΚΗΣΗ ΔΡΑΜΑΣ - ΚΑΒΑΛΑΣ - ΞΑΝΘΗΣ
ΝΟΜΑΡΧΙΑΚΟ ΔΙΑΜΕΡΙΣΜΑ ΚΑΒΑΛΑΣ

Ιδιοκτήτης	Εργο	Θέση
ΘΕΟΔΩΡΟΣ ΜΑΥΡΙΔΗΣ	ΚΑΘΟΡΙΣΜΟΣ ΟΡΙΟΓΡΑΜΜΩΝ ΧΕΙΜΑΡΡΟΥ	ΟΙΚΙΣΜΟΣ ΠΑΛΑΙΟΧΩΡΙΟΥ Δ.Δ ΠΑΛΑΙΟΧΩΡΙΟΥ ΔΗΜΟΥ ΠΑΓΓΑΙΟΥ

Αριθμός	Κλίμακα	Θέμα
Ο.1	ΚΛΙΜΑΚΑ: 1:200	ΤΟΠΟΓΡΑΦΙΚΟ ΔΙΑΓΡΑΜΜΑ ΟΙΚΟΠΕΔΟΥ

Ο Συντάξας την τοπογραφική αποτύπωση	Ημερομηνία	Σφραγίδα
ΜΙΧΑΛΗΣ ΑΠΟΣΤΟΛΙΔΗΣ Τοπογράφος Μηχανικός	ΙΟΥΝΙΟΣ 2005	ΜΙΧΑΗΛ Α. ΑΠΟΣΤΟΛΙΔΗΣ ΑΓΡΟΝΟΜΟΣ & ΤΟΠΟΓΡΑΦΟΣ ΜΗΧΑΝΙΚΟΣ ΚΑΒΑΛΑ

Ο Συντάξας την υδρογεωλογική μελέτη	Ημερομηνία	Σφραγίδα
ΕΡΑΤΩ ΜΑΛΛΙΔΟΥ Πολιτικός Μηχανικός	ΙΟΥΝΙΟΣ 2005	ΕΡΑΤΩ Μ. ΜΑΛΛΙΔΟΥ ΔΙΠΛ. ΠΟΛΙΤΙΚΟΣ ΜΗΧΑΝΙΚΟΣ Μέλος Τ.Ε.Ε. Ομονοίας 25 ΚΑΒΑΛΑ Τηλ. 0510 247052 ΚΑΒΑΛΑΣ

ΕΛΕΓΧΘΗΚΕ	Ο Προϊστάμενος τμήματος μελετών	ΘΕΩΡΗΘΗΚΕ Ο Προϊστάμενος Δ.Τ.Υ. Ν.ΚΑΒΑΛΑΣ
ΚΑΒΑΛΑ 1/9/2005	ΚΑΒΑΛΑ 1/9/2005	ΚΑΒΑΛΑ 1/9/2005
ΓΕΩΡΓΙΟΣ ΚΥΠΡΑΙΟΣ Αγρ. Τοπογράφος Μηχανικός	ΘΩΜΑΣ ΚΑΡΑΒΑΣ Αγρ. Τοπογράφος Μηχανικός	ΕΥΣΤΡΑΤΙΟΣ ΚΑΛΠΑΚΙΔΗΣ Μηχανολόγος Μηχανικός

ΘΕΩΡΗΣΗ
Συνοδεύει την υπ. αριθμ. 168/05 απόφαση του Δημοτικού Συμβουλίου Δήμου ΠΑΓΓΑΙΟΥ
.../9/2005
Ο Δήμαρχος
ΣΤΥΛΙΑΝΟΣ ΣΙΜΟΥΔΗΣ

ΘΕΩΡΗΘΗΚΕ
ΣΥΝΟΔΕΥΕΙ ΤΗΝ ΥΠ' ΑΡΙΘΜ. 4469/
ΑΠΟΦΑΣΗ ΤΗΣ Δ/ΝΣΗΣ ΠΕ.ΧΩ.
Κομοτηνή 10/01/2006
Η προϊσταμένη ΔΙ.ΠΕ.ΧΩ.
ΑΛΕΚΑ ΠΑΣΣΟΠΟΥΛΟΥ
Διευθύντρια ΠΕ. ΧΩ.

Αριθ. 268 (2)

Κήρυξη ως αναδασωτέας έκτασης εμβαδού 1,570 στρεμ. στη θέση Μερισιώτικα, περιφέρειας Κοινοτικού Διαμερίσματος, της Διευρυμένης Κοινότητας Ανατολικής Αργιθέας του Νομού Καρδίτσας.

Ο ΓΕΝΙΚΟΣ ΓΡΑΜΜΑΤΕΑΣ ΠΕΡΙΦΕΡΕΙΑΣ ΘΕΣΣΑΛΙΑΣ

Έχοντας υπόψη:

1. Τις διατάξεις του άρθρου 117 παρ. 3 του Συντάγματος της Ελλάδας.

2. Τις διατάξεις του ν. 3200/1955 «Περί διοικητικής αποκεντρώσεως, όπως αυτές τροποποιήθηκαν μεταγενέστερα».

3. Τις διατάξεις του ν. 2503/1997 « Διοίκηση, Οργάνωση, Στελέχωση Περιφέρειας κλπ».

4. Τις διατάξεις του ν. 998/1979 « Περί προστασίας των Δασών και των Δασικών εν γένει εκτάσεων της Χώρας και ειδικότερα:

α) του άρθρου 41 παρ. 1, όπως συμπληρώθηκε με το άρθρο 1 παρ. 8 του ν. 3208/2003,

β) του άρθρου 38 παρ. 1.

5. Τις υπ' αριθμ. 160417/1180/8.7.1980 και 182447/ 3049/ 24.9.1980 διαταγές του Υπ. Γεωργίας.

6. Την υπ' αριθμ. 1860/23.3.2001 (Φ.Ε.Κ. 421/Β/12.4.2001) απόφαση Γενικού Γραμματέα Περιφέρειας Θεσσαλίας «Μεταβίβαση αρμοδιοτήτων κλπ.».

7. Την υπ' αριθμ. 309/27.1.2006 πρόταση του αρμόδιου Δασαρχείου Μουζακίου σχετικά με την κήρυξη ως αναδασωτέας της αναφερόμενης στο θέμα έκτασης, αποφασίζουμε:

Κηρύσσουμε ως αναδασωτέα κοινοτική δασική έκταση εμβαδού 1,570 στρεμ. (ένα στρέμμα και πεντακόσια εβδομήντα τ.μ). Η έκταση αυτή, που βρίσκεται στη θέση Μερισιώτικα, περιφέρειας Κ.Δ. Φουντωτού της Διευρυμένης Κοινότητας Ανατολικής Αργιθέας, του Νομού Καρδίτσας, απεικονίζεται με στοιχεία 1-2-3... 11-12-1 στο προσαρτημένο στην παρούσα απόφαση μας διάγραμμα το οποίο αποτελεί αναπόσπαστο μέρος αυτής και έχει όρια:

Ανατολικά: Νόμιμα διαμορφωθείσα έκταση για εγκατάσταση αγωγού προσαγωγής νερού.

Δυτικά: Κοινοτικό δάσος Φουντωτού.

Βόρεια: Κοινοτικό δάσος Φουντωτού.

Νότια: Επαρχιακό δρόμο.

Σκοποί της κήρυξης της ανωτέρω έκτασης ως αναδασωτέας είναι, η διατήρηση του δασικού χαρακτήρα αυτής, ο αποκλεισμός διάθεσής της για άλλη χρήση και η αποκατάσταση με φυσική αναγέννηση της καταστραφείσης από παράνομη εκχέρσωση δασικής βλάστησης.

Η απόφαση αυτή να δημοσιευθεί στην Εφημερίδα της Κυβερνήσεως.

Καρδίτσα, 30 Ιανουαρίου 2006

Με εντολή Γενικού Γραμματέα Περιφέρειας
Ο Διευθυντής
ΣΩΤΗΡΙΟΣ ΜΠΑΤΑΓΙΑΝΝΗΣ

ΔΑΣΟΠΟΝΙΚΟΣ ΧΑΡΤΗΣ
ΚΟΙΝΟΤΙΚΟΥ ΔΑΣΟΥΣ
ΦΟΥΝΤΩΤΟΥ
ΔΑΣΑΡΧΕΙΟΥ ΜΟΥΖΑΚΙΟΥ



ΕΘΝΙΚΟ ΤΥΠΟΓΡΑΦΕΙΟ
Για τεχνικούς λόγους στο σχεδιάγραμμα έγινε σμίκρυνση κατά ποσοστό 78 %


ΚΛΙΜΑΞ 1:20.000
Ισοδιάστασις 20. Μ.
— εκχερσωθείσα έκταση

Λεοντίτου
Περιφέρεια Λεοντίτου
Πετριλιώτικος Ποτ.
Παληοχώρι
Περιφέρεια Κουμπουριανών
Αετός
Φουντωτό
Αφοριασμένη

ΘΕΩΡΗΘΗΚΕ
ΚΑΡΔΙΤΣΑ 30-1-2006
Ο Δ/ΝΤΗΣ ΔΑΣΩΝ ΚΑΡΔΙΤΣΑΣ
ΜΠΑΤΑΓΙΑΝΝΗΣ ΣΩΤΗΡΙΟΣ
Δασολόγος με Ά βαθμό

ΘΕΩΡΗΘΗΚΕ
ΜΟΥΖΑΚΙ 23-1-2006
Ο ΔΑΣΑΡΧΗΣ ΜΟΥΖΑΚΙΟΥ
Βασίλης Θ. Νίκου
Δασολόγος Α' βαθμού
Οικονομολόγος

ΜΟΥΖΑΚΙ 23-1-2006
Ο ΣΥΝΤΑΚΤΗΣ
Κων/νος Σπ. Μπαλάς
Δασοπόνος με Βαθμό Α'

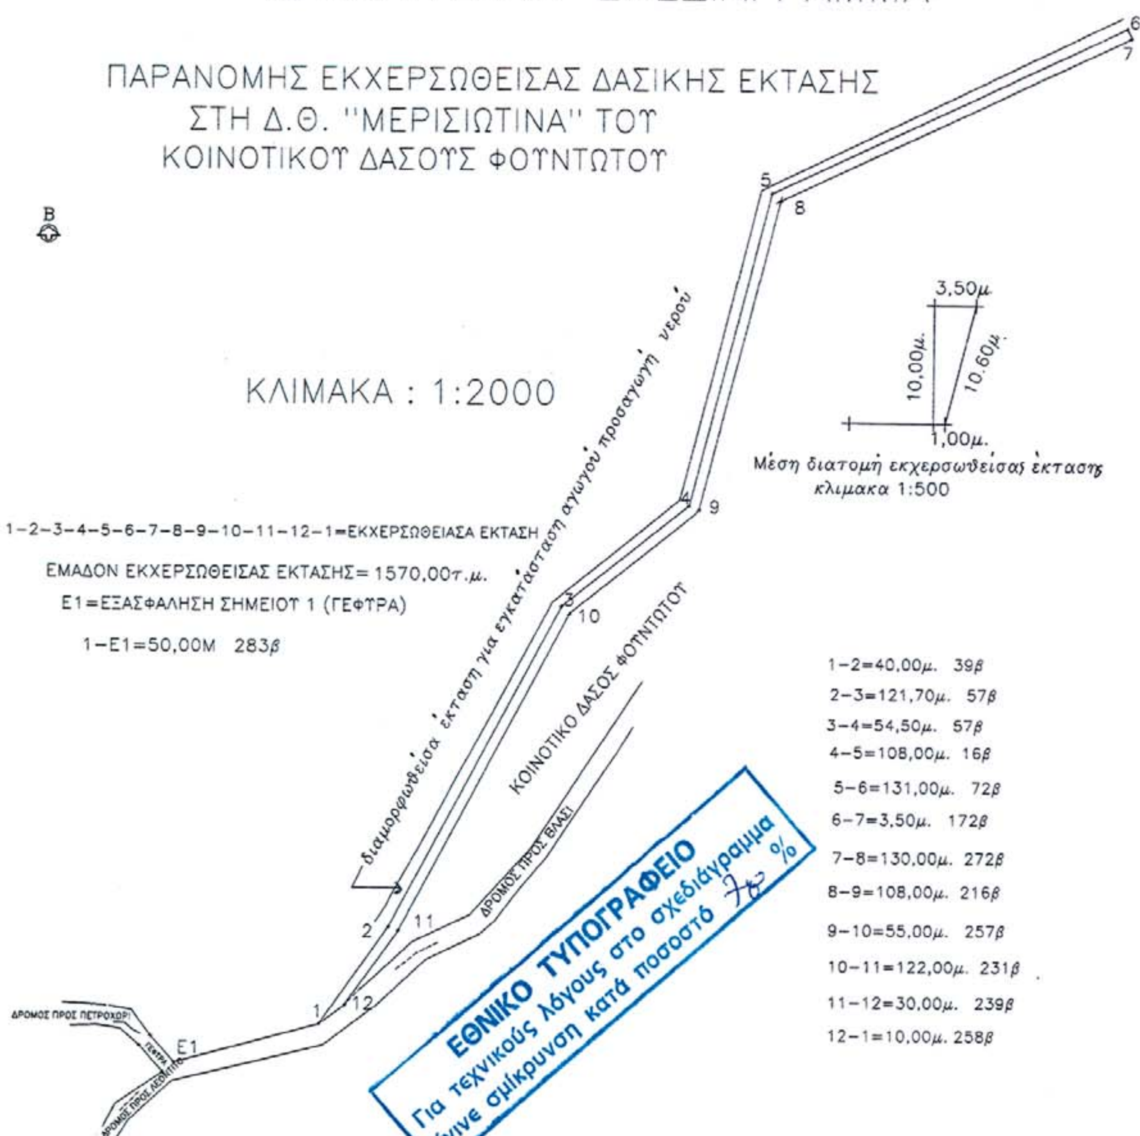

ΘΕΩΡΗΘΗΚΕ
ΚΑΡΔΙΤΣΑ 30-1- 2006
Ο Δ/ΝΤΗΣ ΔΑΣΩΝ ΚΑΡΔΙΤΣΑΣ

ΜΠΑΤΑΓΙΑΝΝΗΣ ΣΩΤΗΡΙΟΣ
Δασολόγος με Α΄ βαθμό

ΘΕΩΡΗΘΗΚΕ
ΜΟΥΖΑΚΙ 23-1- 2006
Ο ΔΑΣΑΡΧΗΣ ΜΟΥΖΑΚΙΟΥ

Νίκου
Α΄ βαθμού
Δασολόγος

ΜΟΥΖΑΚΙ 23-1- 2006
Ο ΣΥΝΤΑΚΤΗΣ

Κων/νος Σπ. Μπαλάς
Δασοπόνος με Βαθμό Α΄

ΔΙΟΡΘΩΣΕΙΣ ΣΦΑΛΜΑΤΩΝ

(3)

Στην υπ' αριθμ. 5597/25.9.1987 (ΦΕΚ 1071/Δ/29.10.1987) απόφαση του Νομάρχη Χανίων, γίνεται διόρθωση σφάλματος στην ακριβή θέση του σημείου 18 (οικία Τσιτσιρίδη Εμμανουήλ) η οποία βρίσκεται στη θέση 18΄ με επακόλουθη αλλαγή της γραμμής 18΄- 19 και 18΄ - 17 αντί των 18-19 και 18-17 όπως ορίζονται στην υπ' αριθμ. 5597/25.9.1987 απόφαση Νομάρχη Χανίων και φαίνονται στο συνημμένο απόσπασμα 1/5000.

(Από την Περιφέρεια Κρήτης)

ΕΘΝΙΚΟ ΤΥΠΟΓΡΑΦΕΙΟ
Για τεχνικούς λόγους στο σχεδιάγραμμα
έγινε σμίκρυνση κατά ποσοστό 55 %



ΑΠΟ ΤΟ ΕΘΝΙΚΟ ΤΥΠΟΓΡΑΦΕΙΟ
ΚΑΠΟΔΙΣΤΡΙΟΥ 34 * ΑΘΗΝΑ 104 32 * ΤΗΛ. 210 52 79 000 * FAX 210 52 21 004
ΗΛΕΚΤΡΟΝΙΚΗ ΔΙΕΥΘΥΝΣΗ: http://www.et.gr – e-mail: webmaster@et.gr